





LOCALIZACION

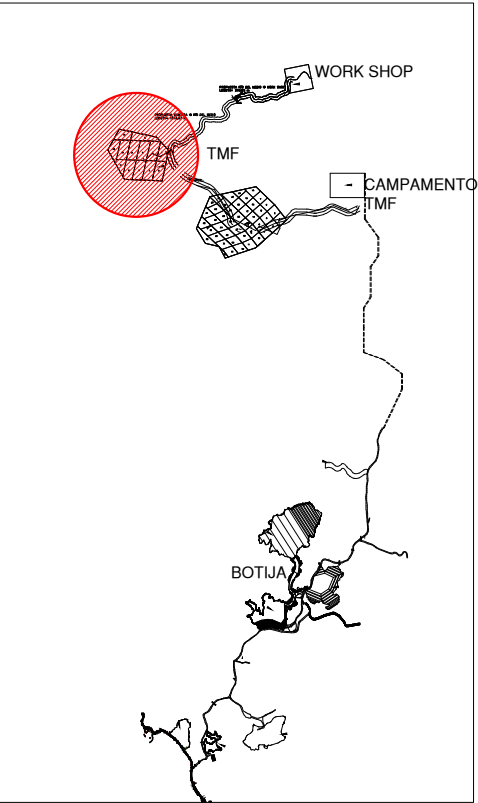


ZONA DE PRECAUCIÓN
SOLO MAQUINARIAS

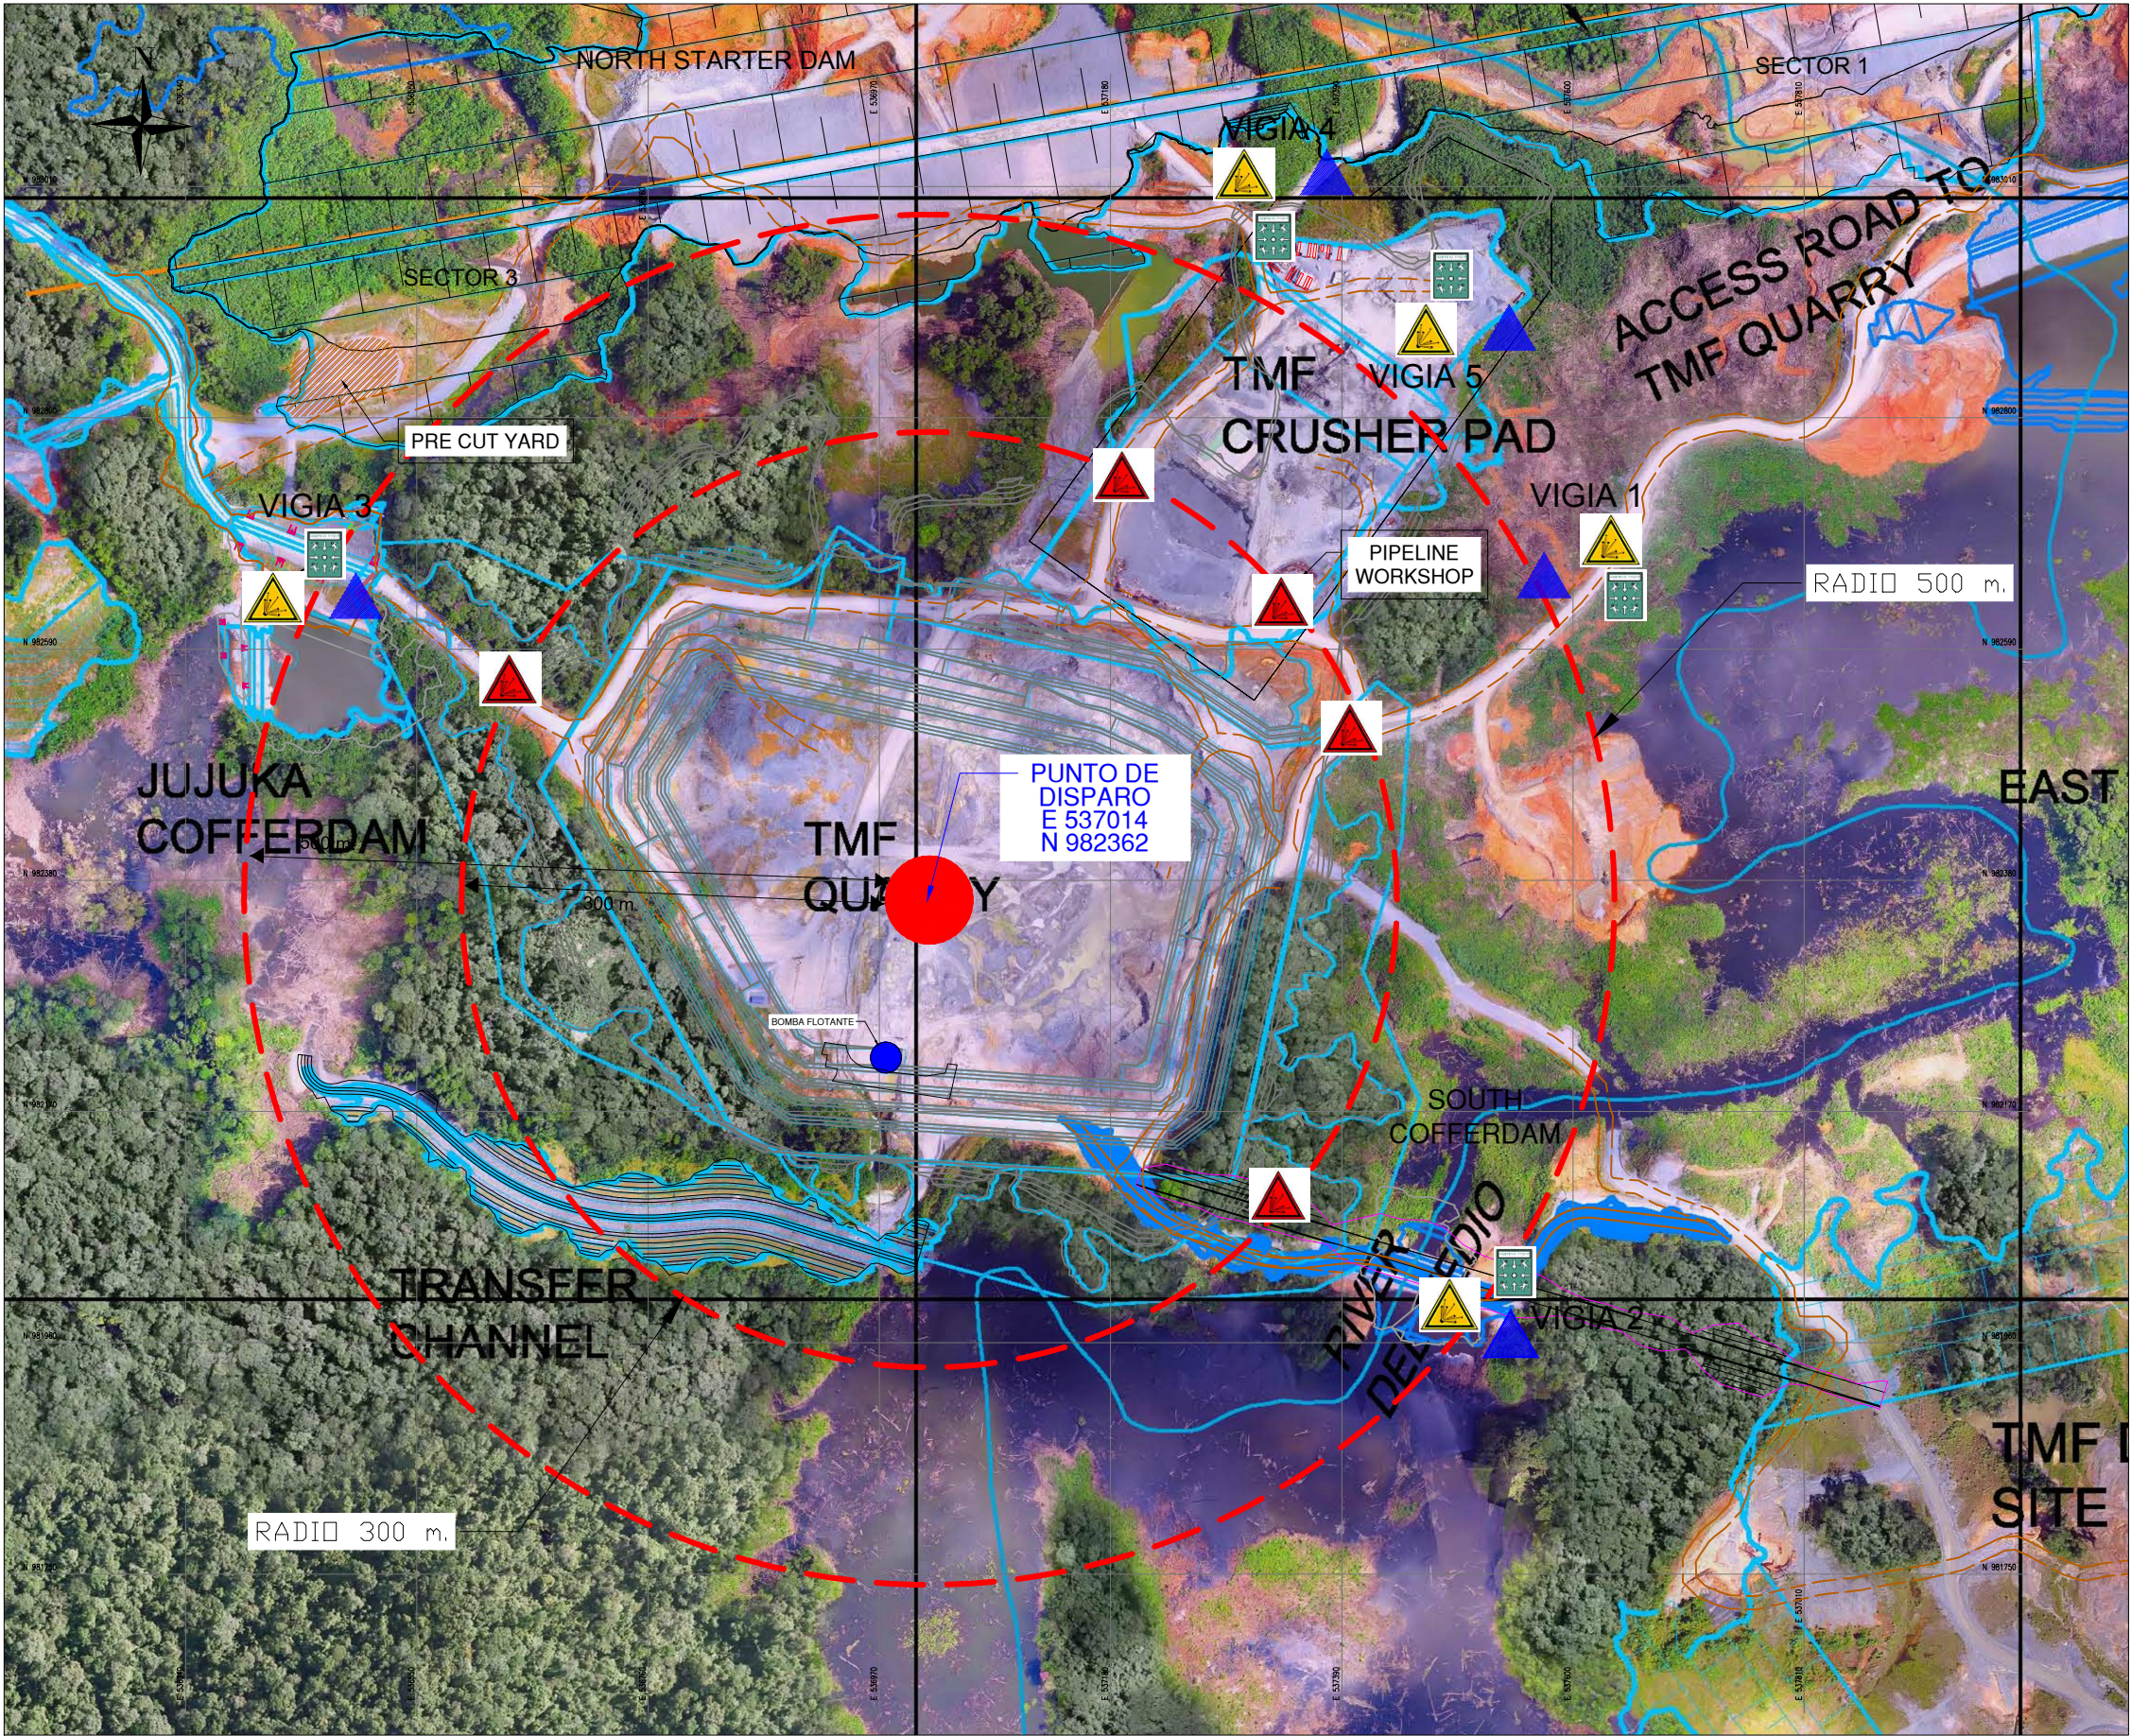

ZONA DE PELIGRO
TOTAL EVACUACIÓN



PUNTO DE REUNIÓN

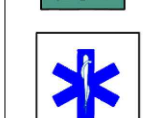

PARAMÉDICO Y
RESCATE



CLIENTE:
CLIENT:

MPSA.

PROPIETARIO:
OWNER:

FQML.

PROYECTO:
PROJECT:

CANTERA TMF

ESPECIALIDAD:
SPECIALIST:

OFICINA
TECNICA

PLANO:
LAYOUT:

MALLA DE PERFORACION

DISEÑO:
DESIGN:

TOPOGRAFIA_ST

DIBUJO:
DRAWING:

FECHA:
DATE:

13/04/19

TALADRO No. 13-05

UBICACION :CANTERA TMF
LOCATION :QUARRY TMF

HORA: 5:30 pm
DATE: 14/04/19

SUPERVISION VOLADURA STRACON	SEGURIDAD STRACON	EXPLOSIVISTA AUSTIN POWDER	SUPERVISION MPSA	SEGURIDAD MPSA
NOMBRE: CARGO: FIRMA: FECHA:	NOMBRE: CARGO: FIRMA: FECHA:	NOMBRE: CARGO: FIRMA: FECHA:	NOMBRE: CARGO: FIRMA: FECHA:	NOMBRE: CARGO: FIRMA: FECHA: